



ΕΦΗΜΕΡΙΣ ΤΗΣ ΚΥΒΕΡΝΗΣΕΩΣ

ΤΗΣ ΕΛΛΗΝΙΚΗΣ ΔΗΜΟΚΡΑΤΙΑΣ

ΤΕΥΧΟΣ ΤΕΤΑΡΤΟ **Αρ. Φύλλου 257**

2 Απριλίου 1997

ΠΕΡΙΕΧΟΜΕΝΑ

ΑΝΑΔΑΣΩΣΕΙΣ

ΑΠΟΦΑΣΕΙΣ

Αριθ. 479 (1)

Κήρυξη έκτασης 1.000 τ.μ. ως αναδασωτέας στη θέση «Κατοχιανό» Ακτίου περιφέρειας Δήμου Βόνιτσας του Νομού Αιτωλίας και Ακαρνανίας.

Ο ΑΝΑΠΛ/ΤΗΣ ΠΕΡ/ΚΟΥ Δ/ΝΤΗ Ν. ΑΙΤΩΛ/ΝΙΑΣ

Έχοντας υπόψη:

1) Τις διατάξεις του Ν. 3200/55 περί διοικητικής αποκέντρωσης, όπως τροποποιήθηκε και συμπληρώθηκε μεταγενέστερα με το Ν.Δ. 532/70.

2) Τα άρθρα 24 και 117, παραγρ. 3 του Συντάγματος της Χώρας.

3) Τις διατάξεις του Νόμου 998/1979, «περί προστασίας των δασών και των δασικών εν γένει εκτάσεων της Χώρας» και ειδικότερα: α) του άρθρου 38 παραγρ. 1 και β) του άρθρου 41 παραγρ. 1.

4) Τις με αριθ. α) 160517/1180/8.7.1980, β) 141823/24.2.1983 διαταγές του Υπουργείου Γεωργίας.

5) Τις με αριθ. 578/3.3.97 αναφορά του Δασαρχείου Αμφιλοχίας για την κήρυξη ως αναδασωτέας της αναφερόμενης στο θέμα έκτασης που καταστράφηκε ολοσχερώς συνεπεία παράνομης εκχέρσωσης.

6) Την αριθ. 2935/30.5.96 απόφαση της Γ.Γ. Περ. Δυτ. Ελλάδας, αποφασίζουμε:

Κηρύσσουμε αναδασωτέα με σκοπό την προστασία για την επαναδημιουργία της δασικής βλάστησης που καταστράφηκε από παράνομη εκχέρσωση, με φυσική ή τεχνητή αναγέννηση και τη διατήρηση του χαρακτήρα της δασικής έκτασης, ώστε ν' αποκλεισθεί η διάθεση αυτής για άλλο σκοπό, την παραπάνω δημόσια δασική έκταση των χιλίων τετραγωνικών μέτρων (1.000 τ.μ.) που ήταν καλυμένη από αειφυλ.- πλατυφυλ. και ανήκει στην κατηγορία των άρθρων 3 παραγρ. 2 και του Ν. 998/1979, που βρίσκεται στη θέση «Κατοχιανό» Ακτίου περιφέρειας Δήμου Βόνιτσας που προσδιορίζεται από τα στοιχεία:

Α, Β, Γ, Δ, Ε, Α και έχει όρια:

Ανατολικά: Με δημόσια δασική έκταση

Δυτικά: Με αγρό Φωτ. Χρηστιά

Νότια: Με δημόσια δασική έκταση

Βόρεια Με δημόσια δασική έκταση


όπως φαίνεται στο συνημμένο διάγραμμα που αποτελεί αναπόσπαστο μέρος της απόφασης αυτής.

Η απόφαση αυτή να δημοσιευθεί στην Εφημερίδα της Κυβερνήσεως.

Μεσολόγγι, 12 Μαρτίου 1997


Με εντολή Γ.Γ. Περιφ. Δυτ. Ελλάδος
Ο Αναπλ/τής Περ/κού Δ/ντή
ΕΥΑΓΓ. ΣΥΡΡΟΣ

ΣΧΕΔΙΑΓΡΑΜΜΑ εκχερσωμένης έκτασης στη θέση "Κασσιανό" Αυλίου με τα στοιχεία (ΑΒΓΔΕΑ) εμβαδού 1.000 τ.μ.

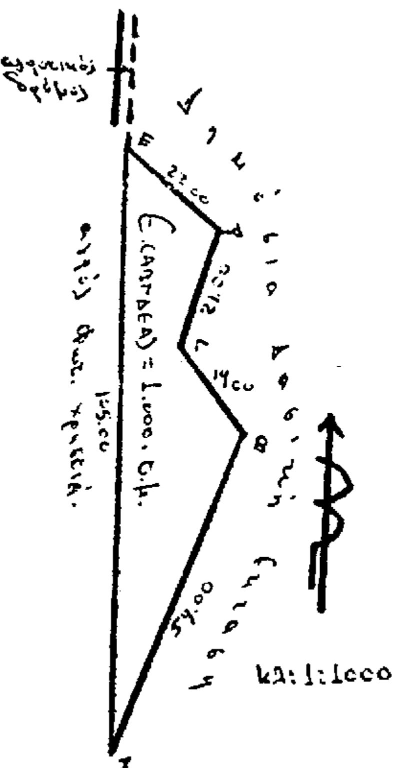

Αμφιλοχία 3-3-1997
ο συντάξας


Μιχαήλ Γαλάφης
Δασοπόνος

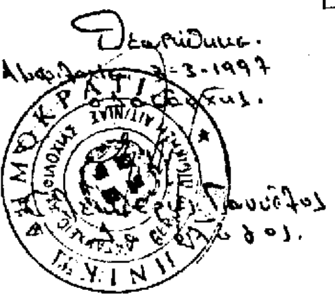

Θεωρήθηκε.
Αμφιλοχία 3-3-1997
ο Δασάρχης

Δασολόγος

Απόσπασμα χάρτη: κλ. 1:50.000

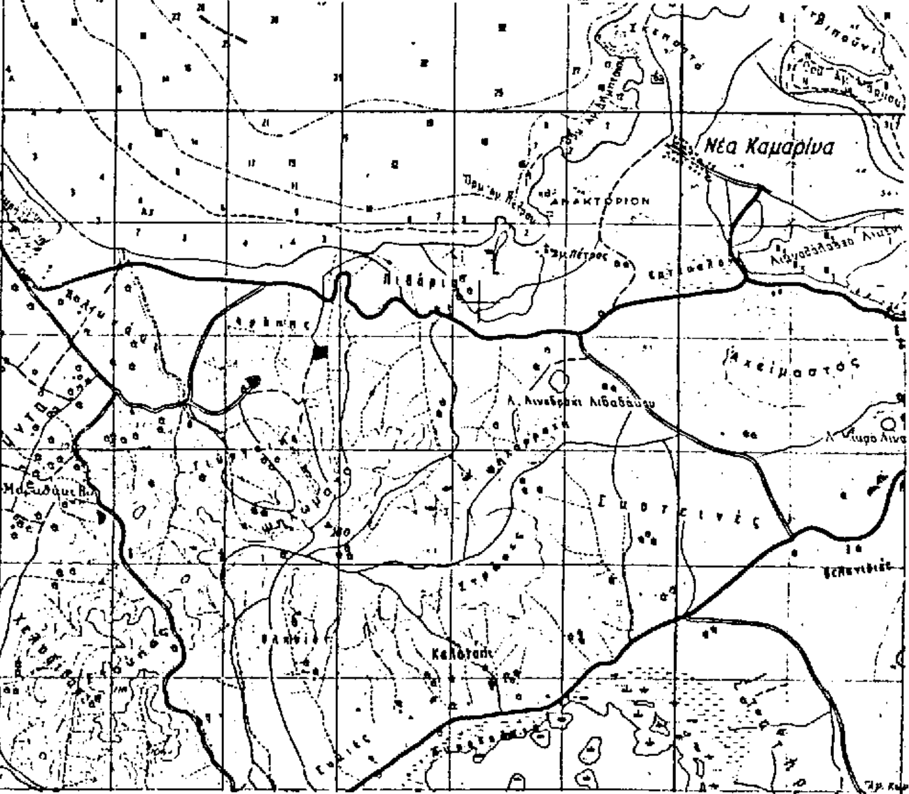


Θέση εκχερσωμένης έκτασης.

Θεωρήθηκε.
Μεσολόγγι 12-3-1997
ο Δ/ντής Δασών

Χρήστος Φασούλης
Δασολόγος

Θεωρήθηκε
Μεσολόγγι 12-3-1997
Ο Δ/ντής Β'/θμιας Αυτοδ. περ/κής Δ/νσης
ΕΥΑΓ. ΣΥΡΡΟΣ

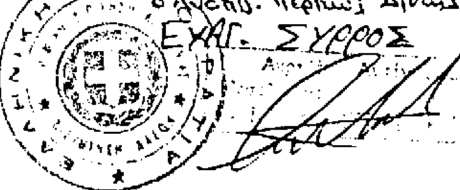

ΠΟΛΕΟΔΟΜΙΑ

ΔΙΑΤΑΓΜΑΤΑ

(2)

Τροποποίηση του εγκεκριμένου ρυμοτομικού σχεδίου της κοινότητας Αναβύσσου (Ν. Αττικής) και κατάργηση, τροποποίηση και επιβολή προκηπίου.

**Ο ΠΡΟΕΔΡΟΣ
ΤΗΣ ΕΛΛΗΝΙΚΗΣ ΔΗΜΟΚΡΑΤΙΑΣ**

Έχοντας υπόψη:

1. Τις διατάξεις των άρθρων 3, 9 και 70 του Ν.Δ/τος της 17.7.1923 «περί σχεδίων πόλεων κ.λπ.» (Α' 228) όπως μεταγενέστερα τροποποιήθηκαν και συμπληρώθηκαν».

2. Τις διατάξεις του άρθρου 3 (παρ. 1) του Ν. 2242/1994 «Πολεδόμηση περιοχών δεύτερης κατοικίας σε Ζώνες Οικιστικού Ελέγχου, προστασία φυσικού και δομημένου περιβάλλοντος και άλλες διατάξεις» (Α' 162).

3. Τις διατάξεις του άρθρου 29Α του Ν. 1558/1985 «Κυβέρνηση και Κυβερνητικά Όργανα» (Α' 137) που προστέθηκε με το άρθρο 27 του Ν. 2081/1992 (Α' 154).

4. Την 595/1983 απόφαση του Μονομελούς Πρωτοδικείου Αθηνών με την οποία καθορίστηκε προσωρινή τιμή μονάδας αποζημίωσης.

5. Την 4519/1988 απόφαση του Πολυμελούς Πρωτοδικείου Αθηνών με την οποία καθορίστηκε οριστική τιμή μονάδας αποζημίωσης.

6. Την 80/1994 γνωμοδότηση του Κοινοτικού Συμβουλίου Αναβύσσου.

7. Το υπ' αριθμ. 76901/8066/30.8.1995 έγγραφο της Δ/νσης Πολεοδομικού Σχεδιασμού προς την κοινότητα Αναβύσσου για τήρηση της νόμιμης διαδικασίας και ότι η προθεσμία του άρθρου 31 παρ. 2 του Π.Δ/τος 323/1989 «Κωδικοποίηση σε ενιαίο κείμενο νόμου με τίτλο «Δημοτικός και Κοινοτικός Κώδικας» των ισχυουσών διατάξεων του δημοτικού και κοινοτικού κώδικα όπως τροποποιήθηκαν και συμπληρώθηκαν» (Α' 146) πέρασε άπρακτη.

8. Τις 86/1995, 89/1995 και 249/1995 γνωμοδοτήσεις του Κεντρικού Συμβουλίου Χωροταξίας, Οικισμού και Περιβάλλοντος.

9. Το γεγονός ότι από τις κανονιστικές διατάξεις αυτού του διατάγματος δεν προκαλείται δαπάνη σε βάρος του κρακτικού προϋπολογισμού και του οικείου Ο.Τ.Α.

10. Την 479/1996 γνωμοδότηση του Συμβουλίου της Επικρατείας με πρόταση του Υπουργού Περιβάλλοντος, Χωροταξίας και Δημοσίων Έργων, αποφασίζουμε:

Άρθρο 1

Εγκρίνεται η τροποποίηση του εγκεκριμένου ρυμοτομικού σχεδίου της κοινότητας Αναβύσσου (Ν. Αττικής) και ειδικότερα στην περιοχή Αγ. Νικολάου στο Ο.Τ.Ι. με τη μετατόπιση ρυμοτομικών και οικοδομικών γραμμών, τη μετατροπή κοινοχρήστου χώρου σε οικοδομήσιμο, τον καθορισμό κοινοχρήστου χώρου και την έγκριση πεζοδρόμου όπως φαίνεται στο σχετικό πρωτότυπο διάγραμμα σε κλίμακα 1:1000, που θεωρήθηκε από τον Προϊστάμενο της Δ/νσης Τοπογραφικών Εφαρμογών με την 88346/1996 πράξη του και που αντίτυπό του σε φωτοσμίκρυνση δημοσιεύεται με το παρόν διάταγμα.

Άρθρο 2

Στο πρόσωπο των οικοπέδων οικοδομημένων ή μη που βρίσκονται στην περιοχή της οποίας τροποποιείται το σχέδιο καταργείται, τροποποιείται και επιβάλλεται προκήπιο πλάτους έξι (6) μέτρων όπως φαίνεται στο διάγραμμα του άρθρου 1.

Άρθρο 3

Η ισχύς του παρόντος διατάγματος αρχίζει από τη δημοσίευσή του στην Εφημερίδα της Κυβερνήσεως.

Στον Υπουργό Περιβάλλοντος, Χωροταξίας και Δημοσίων Έργων αναθέτουμε τη δημοσίευση και εκτέλεση του παρόντος διατάγματος.

Αθήνα, 27 Φεβρουαρίου 1997


Ο ΠΡΟΕΔΡΟΣ ΤΗΣ ΔΗΜΟΚΡΑΤΙΑΣ

ΚΩΝΣΤΑΝΤΙΝΟΣ ΣΤΕΦΑΝΟΠΟΥΛΟΣ


Ο ΥΠΟΥΡΓΟΣ

ΠΕΡΙΒΑΛΛΟΝΤΟΣ ΧΩΡΟΤΑΞΙΑΣ ΚΑΙ ΔΗΜΟΣΙΩΝ ΕΡΓΩΝ

ΚΩΣΤΑΣ ΛΑΛΙΩΤΗΣ

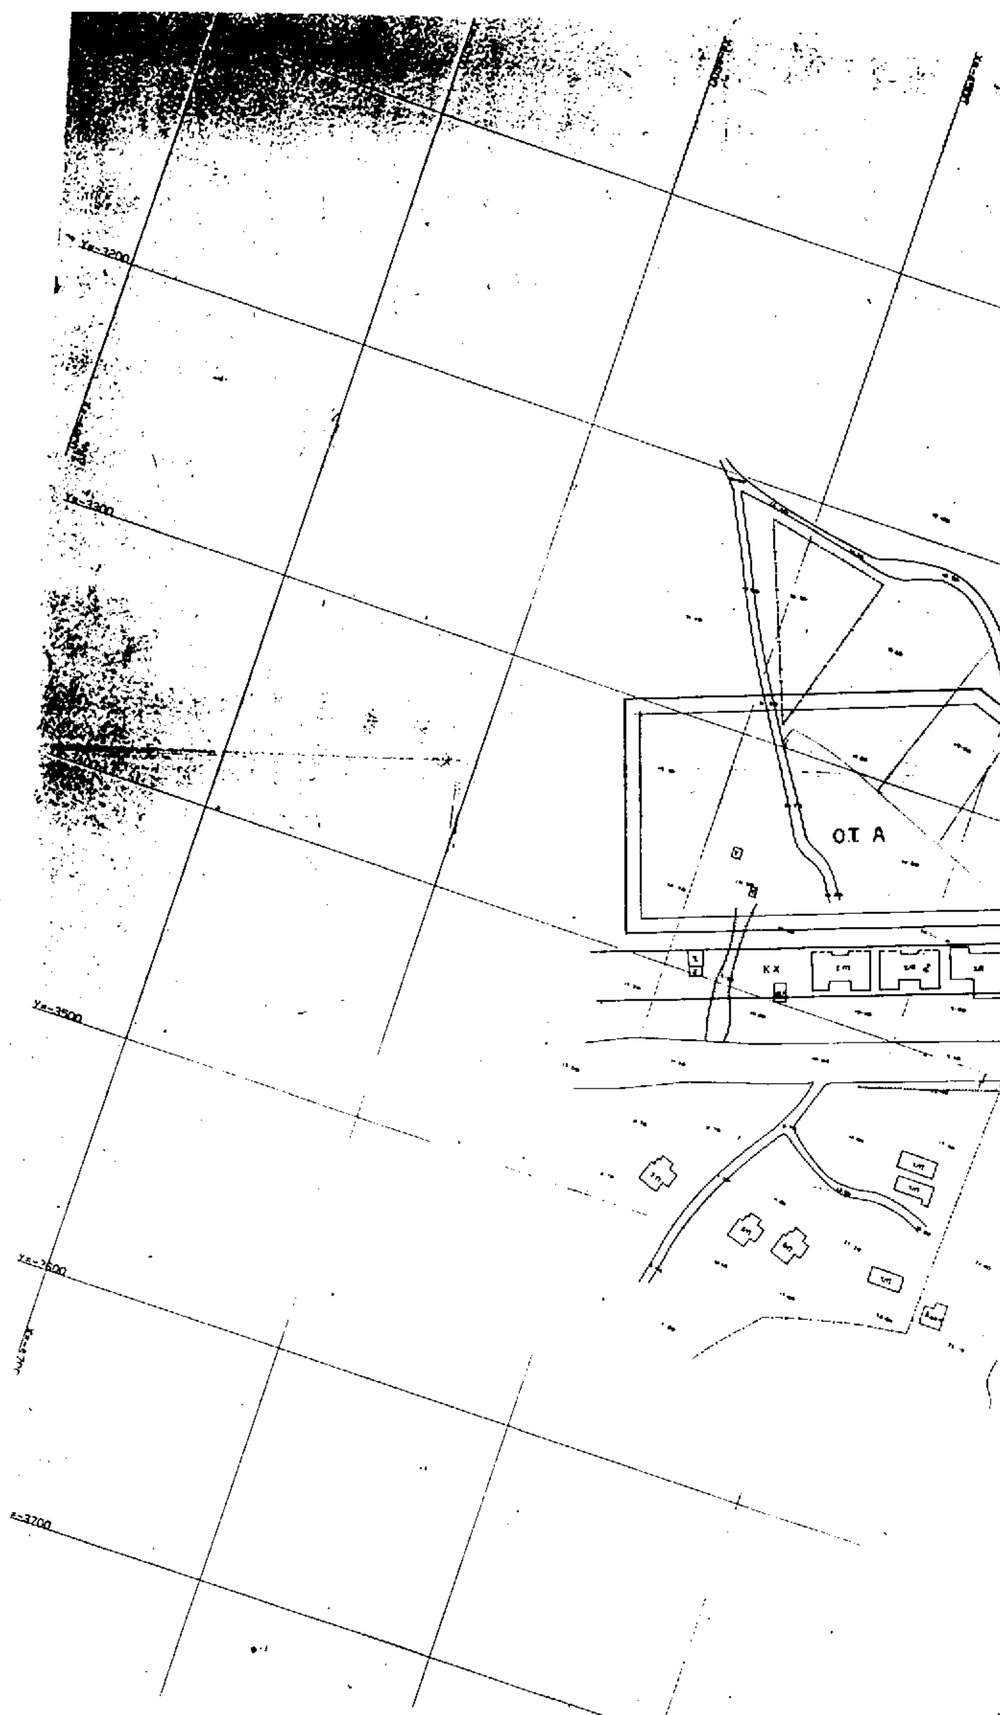

Ο.Τ. Α
Κ.Χ.

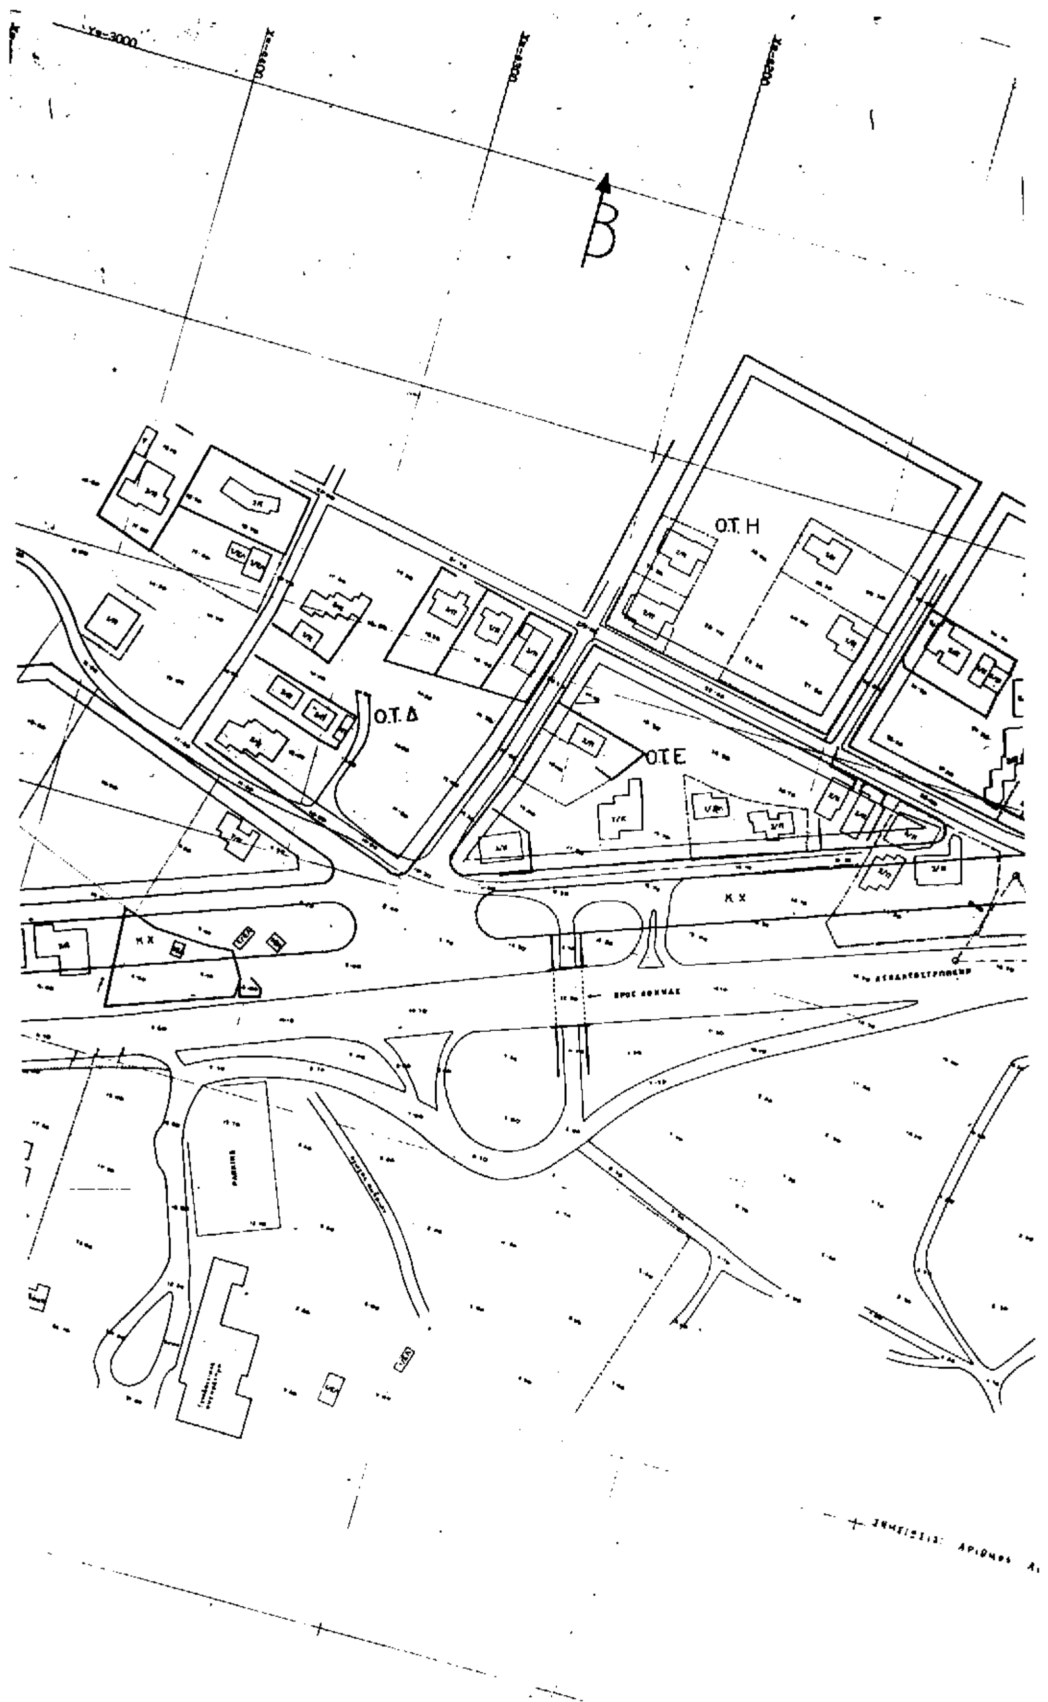
Β
Ο.Τ. Η
Ο.Τ. Δ
Ο.Τ. Ε
Κ Χ
Κ Χ

ΤΟΠΟΓΡΑΦΙΚΟ ΔΙΑΓΡΑΜΜΑ
ΠΕΡΙΟΧΗΣ ΑΝΑΒΥΣΣΟΥ ΑΤΤΙΚΗΣ
ΚΛΙΜΑΚΑ 1:1000
ΟΤ. Θ
Ο.Τ. Ι
ΚΧ
Κ.Χ
ΠΡΟΣ ΣΟΥΝΙΟ
Γ. 88340/96
13 Φεβρουαρίου 97
αρ. Φ 45
ΑΘΗΝΑ ΙΑΝΟΥΑΡΙΟΣ 1995
Ο ΜΗΧΑΝΙΚΟΣ

ΑΠΟΦΑΣΕΙΣ

Αριθ. 1051 (3)

Τροποποίηση ρυμοτομικού σχεδίου Παραλίας Λιβανατών Λοκρίδος Ν. Φθιώτιδας μπροστά στην ιδιοκτησία του Ιωάννη Γεωργ. Τσαρούχα.

Ο ΝΟΜΑΡΧΗΣ ΦΘΙΩΤΙΔΑΣ

Έχοντας υπόψη:

1. Τις διατάξεις του από 17.7.1923 Ν.Δ. «περί σχεδίων πόλεων και κωμών του Κράτους», όπως τροποποιήθηκε και συμπληρώθηκε μεταγενέστερα.

2. Τις διατάξεις του Ν. 3200/55 «περί διοικητικής αποκεντρώσεως», όπως τροποποιήθηκαν και συμπληρώθηκαν με το ΝΔ 532/70.

3. Τις διατάξεις του Α.Ν. 314/68, όπως τροποποιήθηκαν και συμπληρώθηκαν με το Ν.Δ. 1018/71.

4. Την αριθ. 62615/2657/18.9.85 (ΦΕΚ 702/β/1985) κοινή απόφαση Υπουργών» περί αρμοδιότητας Νομαρχών κ.λπ.».

5. Το αριθ. 183/1986 Π.Δ. (ΦΕΚ 70 Α'/5.6.1986) «αρμοδιότητες Νομαρχών κ.λ.π.».

6. Τους νόμους 2218/94 και 2240/94 «περί Νομαρχ. Αυτ/σης και 3492/1995 διαπιστωτικήπράξη λειτουργίας Νομαρχ. Αυτ/σης (ΦΕΚ 376/5.5.95)

7. Το από 29.7.1894 Β.Δ. περί εγκρίσεως του ρυμοτομικού σχεδίου παραλίας Λιβανατών.

8 Τις αριθμ. 234/27.9.1996 και 261/25.10.1996 αποφάσεις του Κοινοτικού Συμβουλίου της Κοινότητας Λιβανατών.

9. Την αριθμ. 154/21.1.97 εισήγηση του Τμήματος Πολεοδομικών σχεδίων και Εφαρμογών στο Συμβούλιο ΧΟΠ Ν. Φθ/δας.

10. Την αριθμ. 16/21.2.97 (παρακτ. 2/1997 θέμα 5ον) γνωμοδότηση του Συμβουλίου ΧΟΠ Ν. Φθ/δας, αποφασίζουμε:

Εγκρίνουμε την τροποποιηση του ρυμοτομικού σχεδίου Παραλίας Λιβανατών Λοκρίδας ήτοι την μετατόπιση της οικοδομικής γραμμής ανατολικότερα μπροστά στην ιδιοκτησία (286) του Ιωάννη Γ. Τσαρούχα προς αποφυγή ρυμοτόμησης δυόροφης οικοδομής αναγερθείσης με νόμιμη οικοδομική άδεια. Λεπτομέρειες της τροποποιησης έχουν σημειωθεί στα διαγράμματα που την συνοδεύουν. Σύμφωνα με το αριθμ. 2855/30.12.96 έγγραφο της Κοινότητας Λιβανατών η παρούσα Κανονιστική πράξη δεν βαρύνει τον προϋπολογισμό της Κοινότητας.

Η απόφαση αυτή να δημοσιευθεί στην Εφημερίδα της Κυβερνήσεως.

Λαμία, 6 Μαρτίου 1997

Ο Νομάρχης

ΕΥΘ. ΠΑΠΑΒΑΣΙΛΕΙΟΥ

Κοινότητα Λιβανάτων

Σχέδιο "Παραλία Λιβανάτων"

Δεκέμβριος 1996

Ο συντάξας Μηχανικός